




# Ontzuimings Plattegrond Speel-In 2025



Normale indeling (alle dagen behalve woensdag middag)

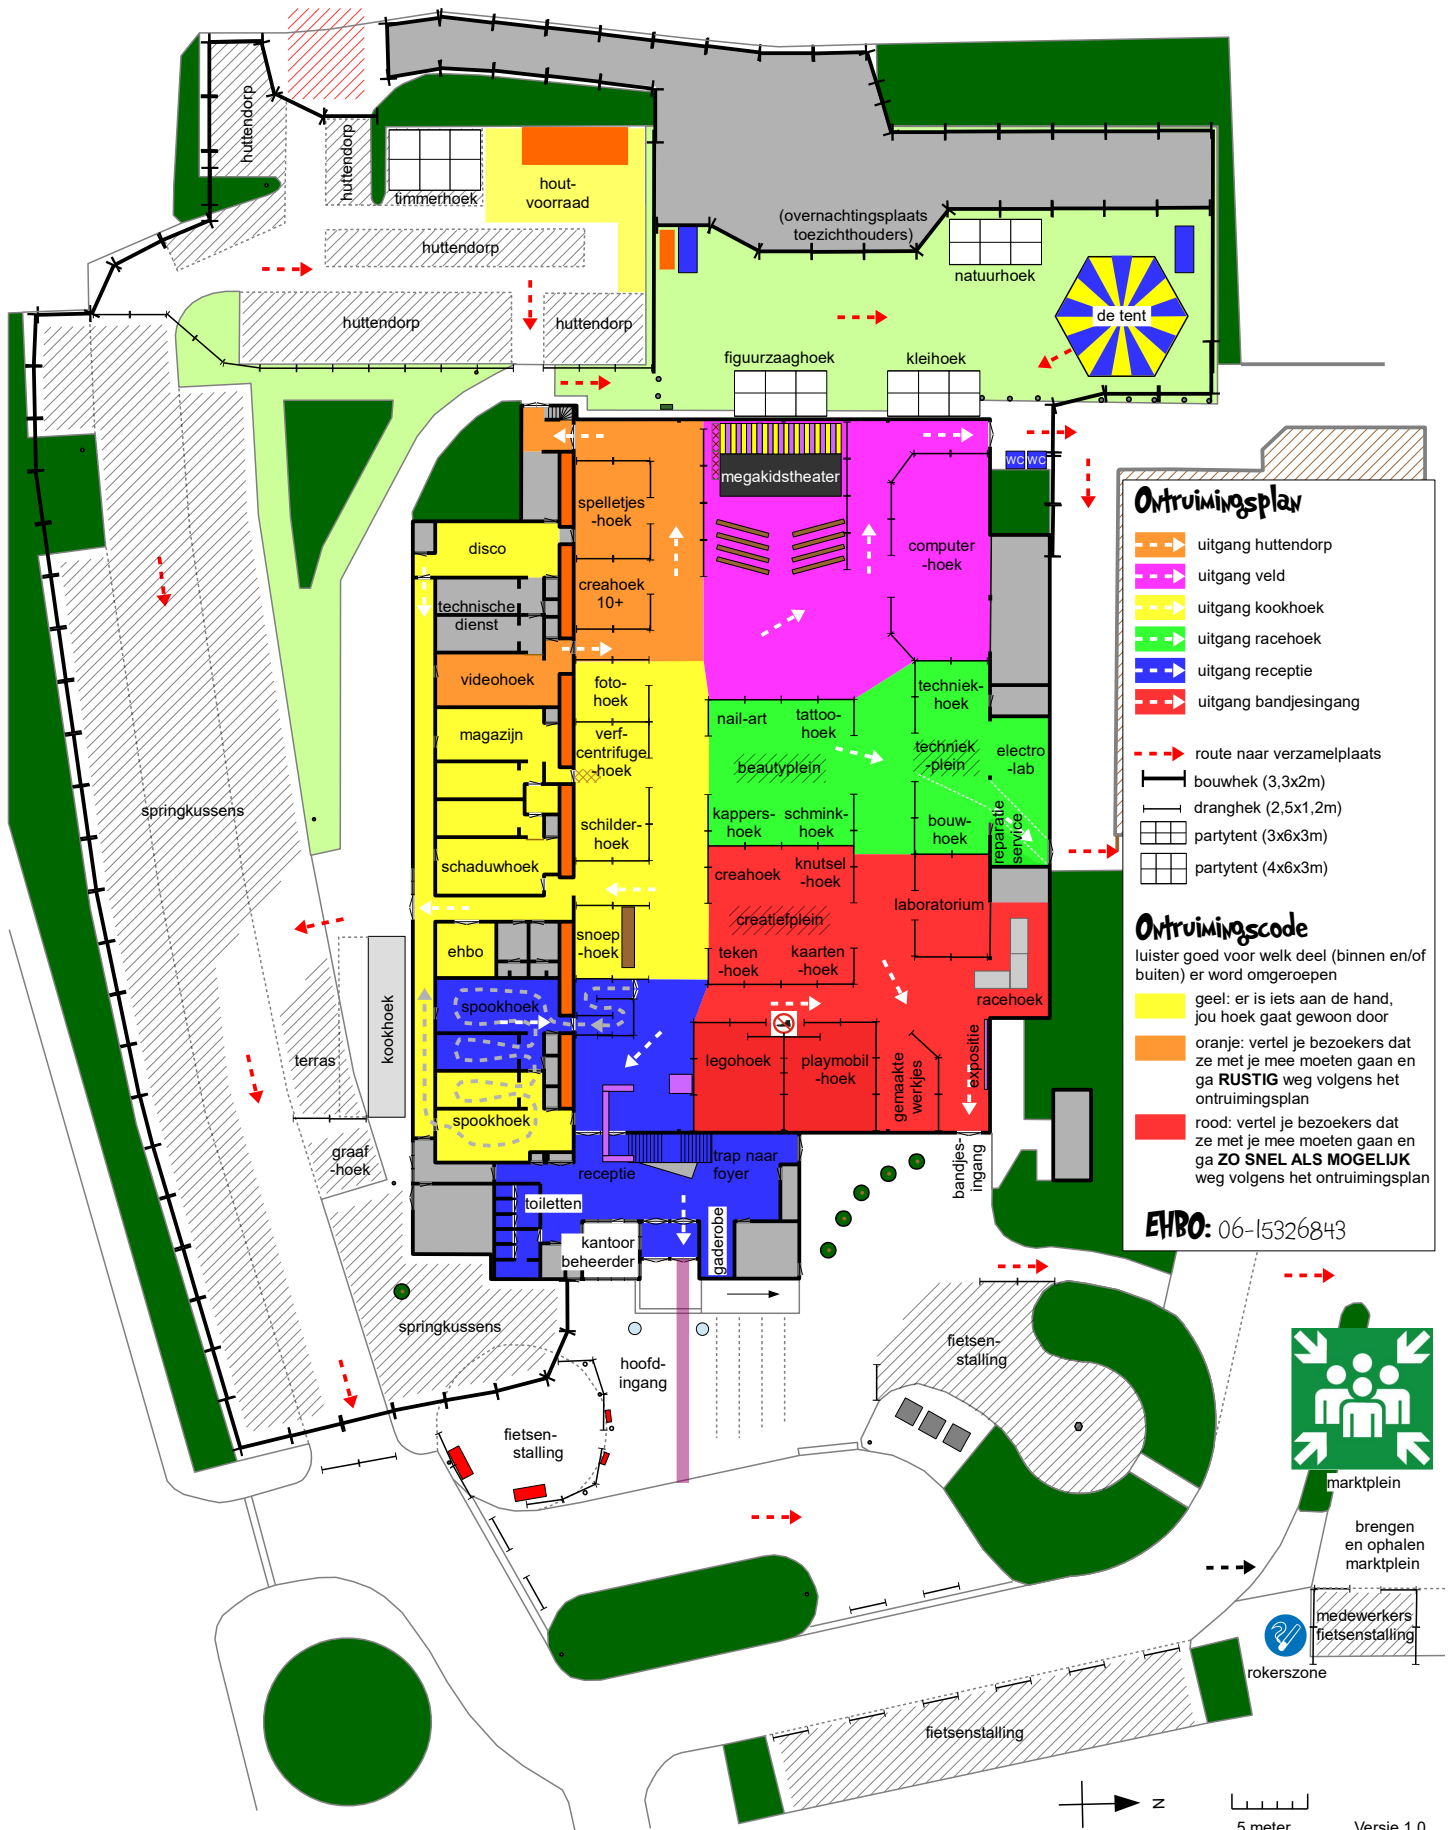

### Ontzuimingsplan

- uitgang huttdorp
- uitgang veld
- uitgang kookhoek
- uitgang racehoek
- uitgang receptie
- uitgang bandjesingang


- - - route naar verzamelplaats
- bouwhek (3,3x2m)
- dranghek (2,5x1,2m)
- partytent (3x6x3m)
- partytent (4x6x3m)

### Ontzuimingscode

luister goed voor welk deel (binnen en/of buiten) er word omgeroepen

- geel: er is iets aan de hand, jou hoek gaat gewoon door
- oranje: vertel je bezoekers dat ze met je mee moeten gaan en ga **RUSTIG** weg volgens het ontzuimingsplan
- rood: vertel je bezoekers dat ze met je mee moeten gaan en ga **ZO SNEL ALS MOGELIJK** weg volgens het ontzuimingsplan

**EHBO: 06-15326843**

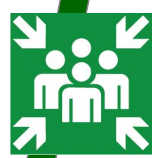


marktplein  
brengen en ophalen marktplein



medewerkers fietsenstalling

rokerszone

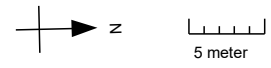



# Ontzuimings Plattegrond Speel-In 2025



Indeling tijdens playbackshow (alleen woensdag middag)

